


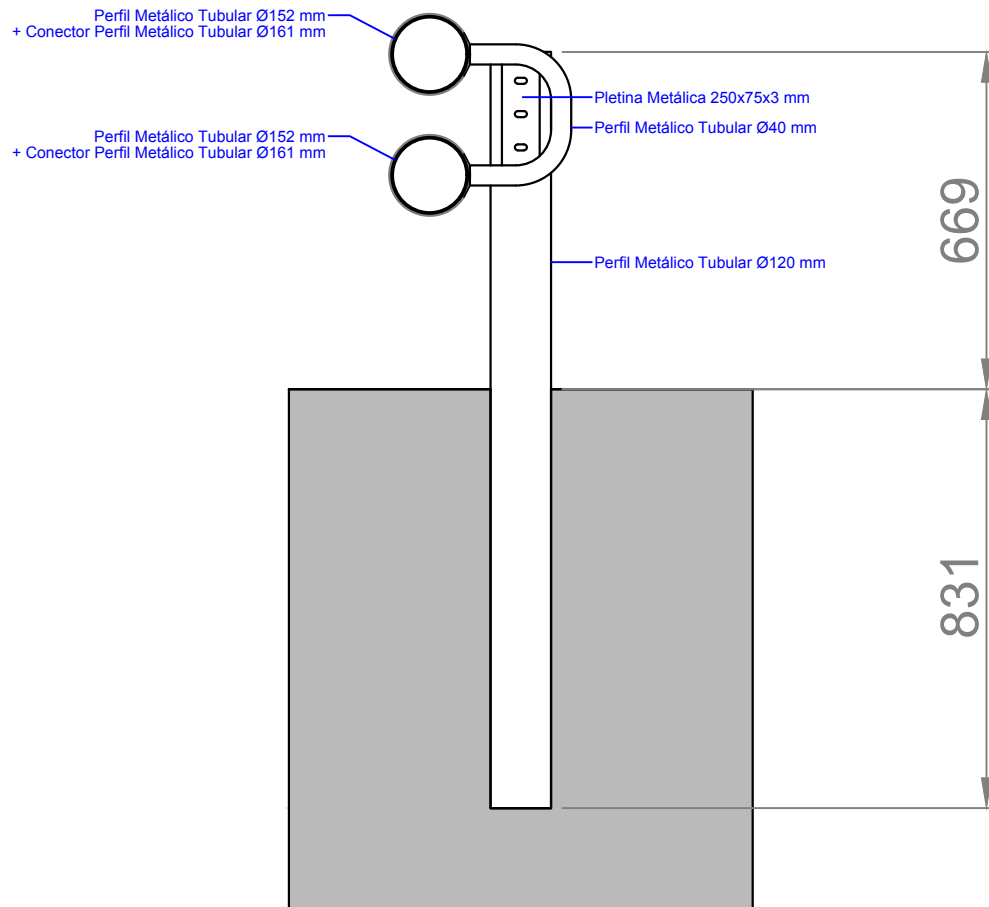

Clase, nivel de contención: N2

Anchura de trabajo: W4

Índice de severidad: A

Materiales:

*Aceros S 275 J0H

Observaciones:


* Tubos de acero galvanizados en caliente según norma UNE-EN ISO 1461

Realizado por:


José Luis Calvo
Departamento Técnico: Barrera Tubular, S.L

Normas UNE de aplicación:

UNE 1317

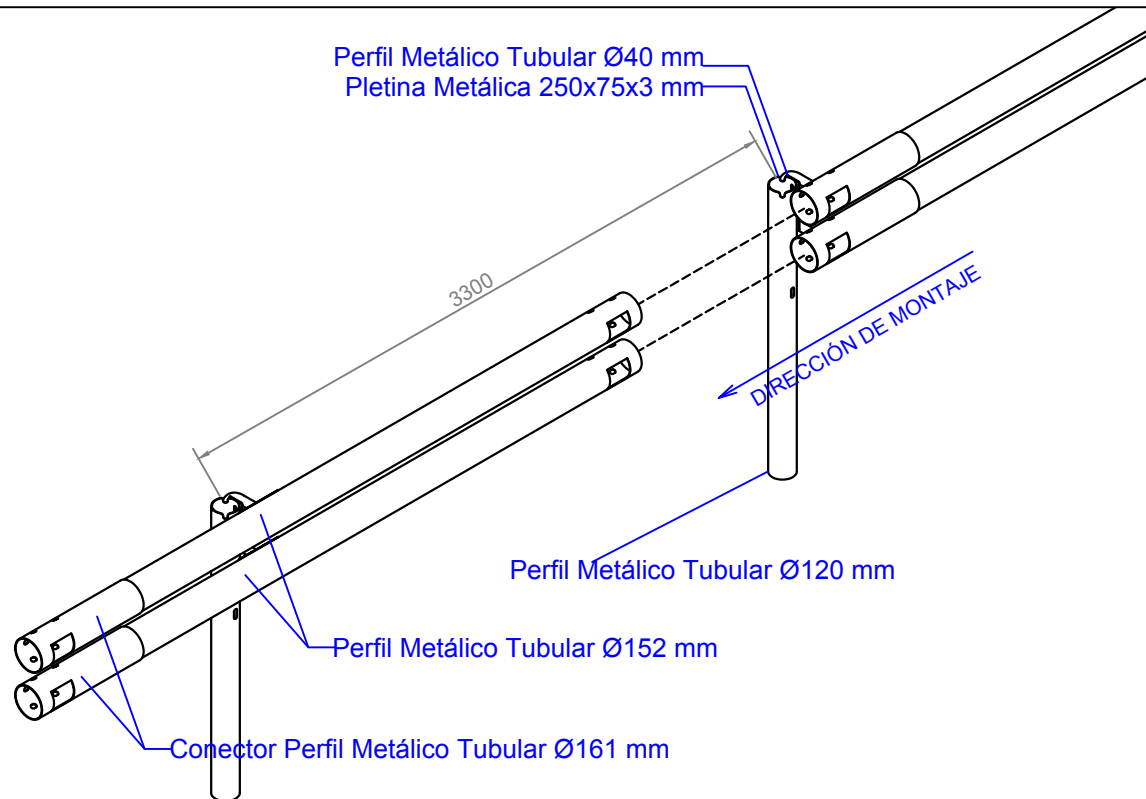


ISOMÉTRICA FRONTAL

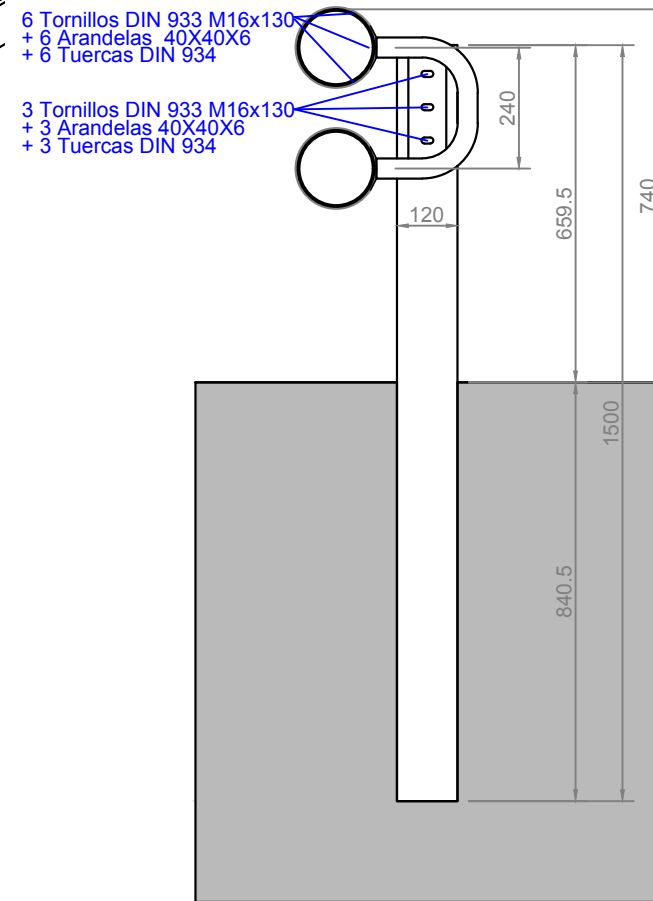

SECCIÓN DE LA BARRERA
Escala 1/15


José Luis Calvo
Departamento Técnico: Barrera Tubular, S.L

Observaciones: * Tubos de acero galvanizados en caliente según norma UNE-EN ISO 1461
*Aceros S 275 J0H

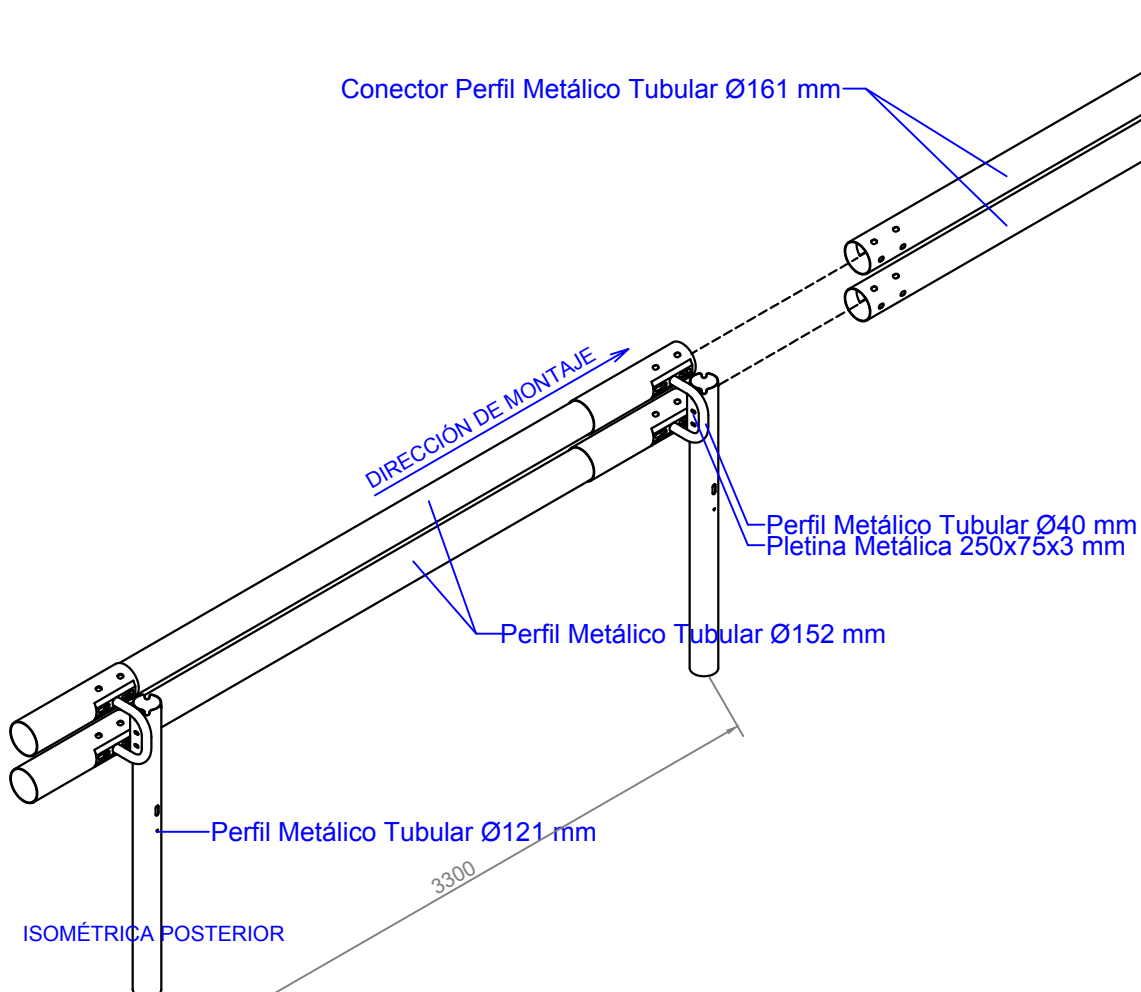

6 Tornillos DIN 933 M16x130
+ 6 Arandelas 40X40X6
+ 6 Tuercas DIN 934


3 Tornillos DIN 933 M16x130
+ 3 Arandelas 40X40X6
+ 3 Tuercas DIN 934

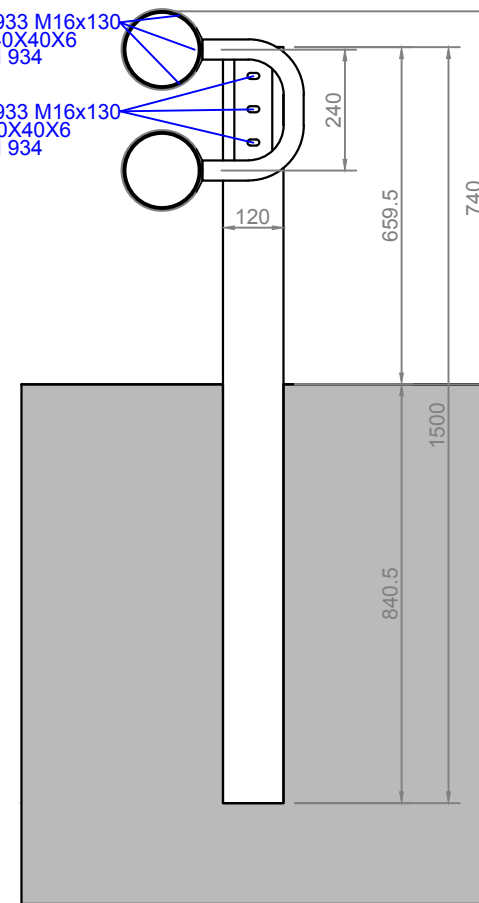

SECCIÓN DE LA BARRERA
Escala 1/15

José Luis Calvo
Departamento Técnico: Barrera Tubular, S.L

Observaciones: * Tubos de acero galvanizados en caliente según norma UNE-EN ISO 1461
* Aceros S 275 J0H

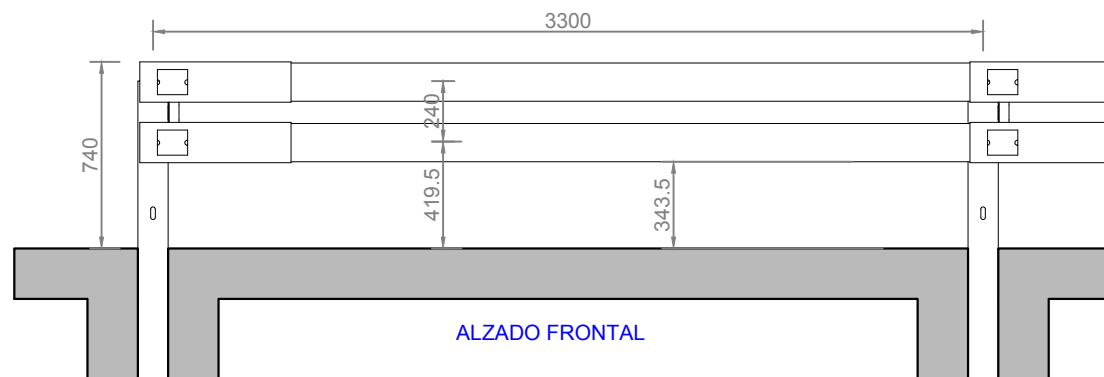


ALZADO FRONTAL



PLANTA

6 Tornillos DIN 933 M16x130
+ 6 Arandelas 40X40X6
+ 6 Tuercas DIN 934

3 Tornillos DIN 933 M16x130 + 3 Arandelas 40X40X6 + 3 Tuercas DIN 934

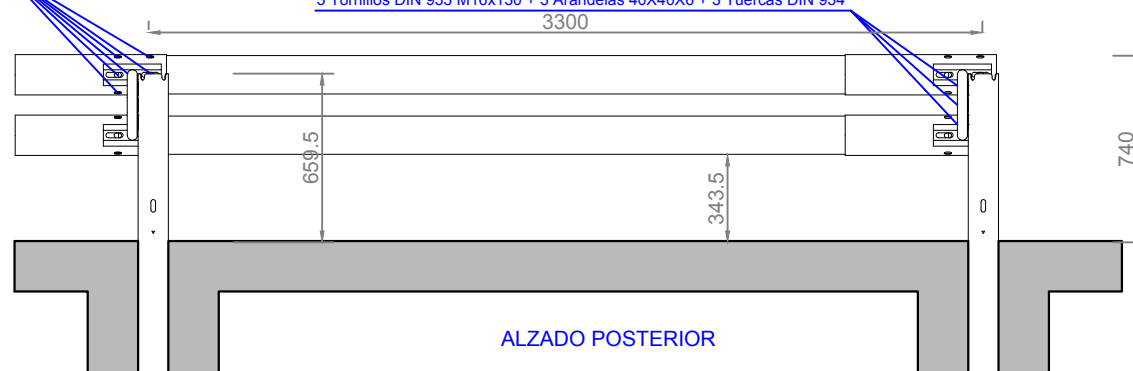

ALZADO POSTERIOR

José Luis Calvo
Departamento Técnico: Barrera Tubular, S.L

Observaciones: * Tubos de acero galvanizados en caliente según norma UNE-EN ISO 1461
*Aceros S 275 J0H